


# Etat existant

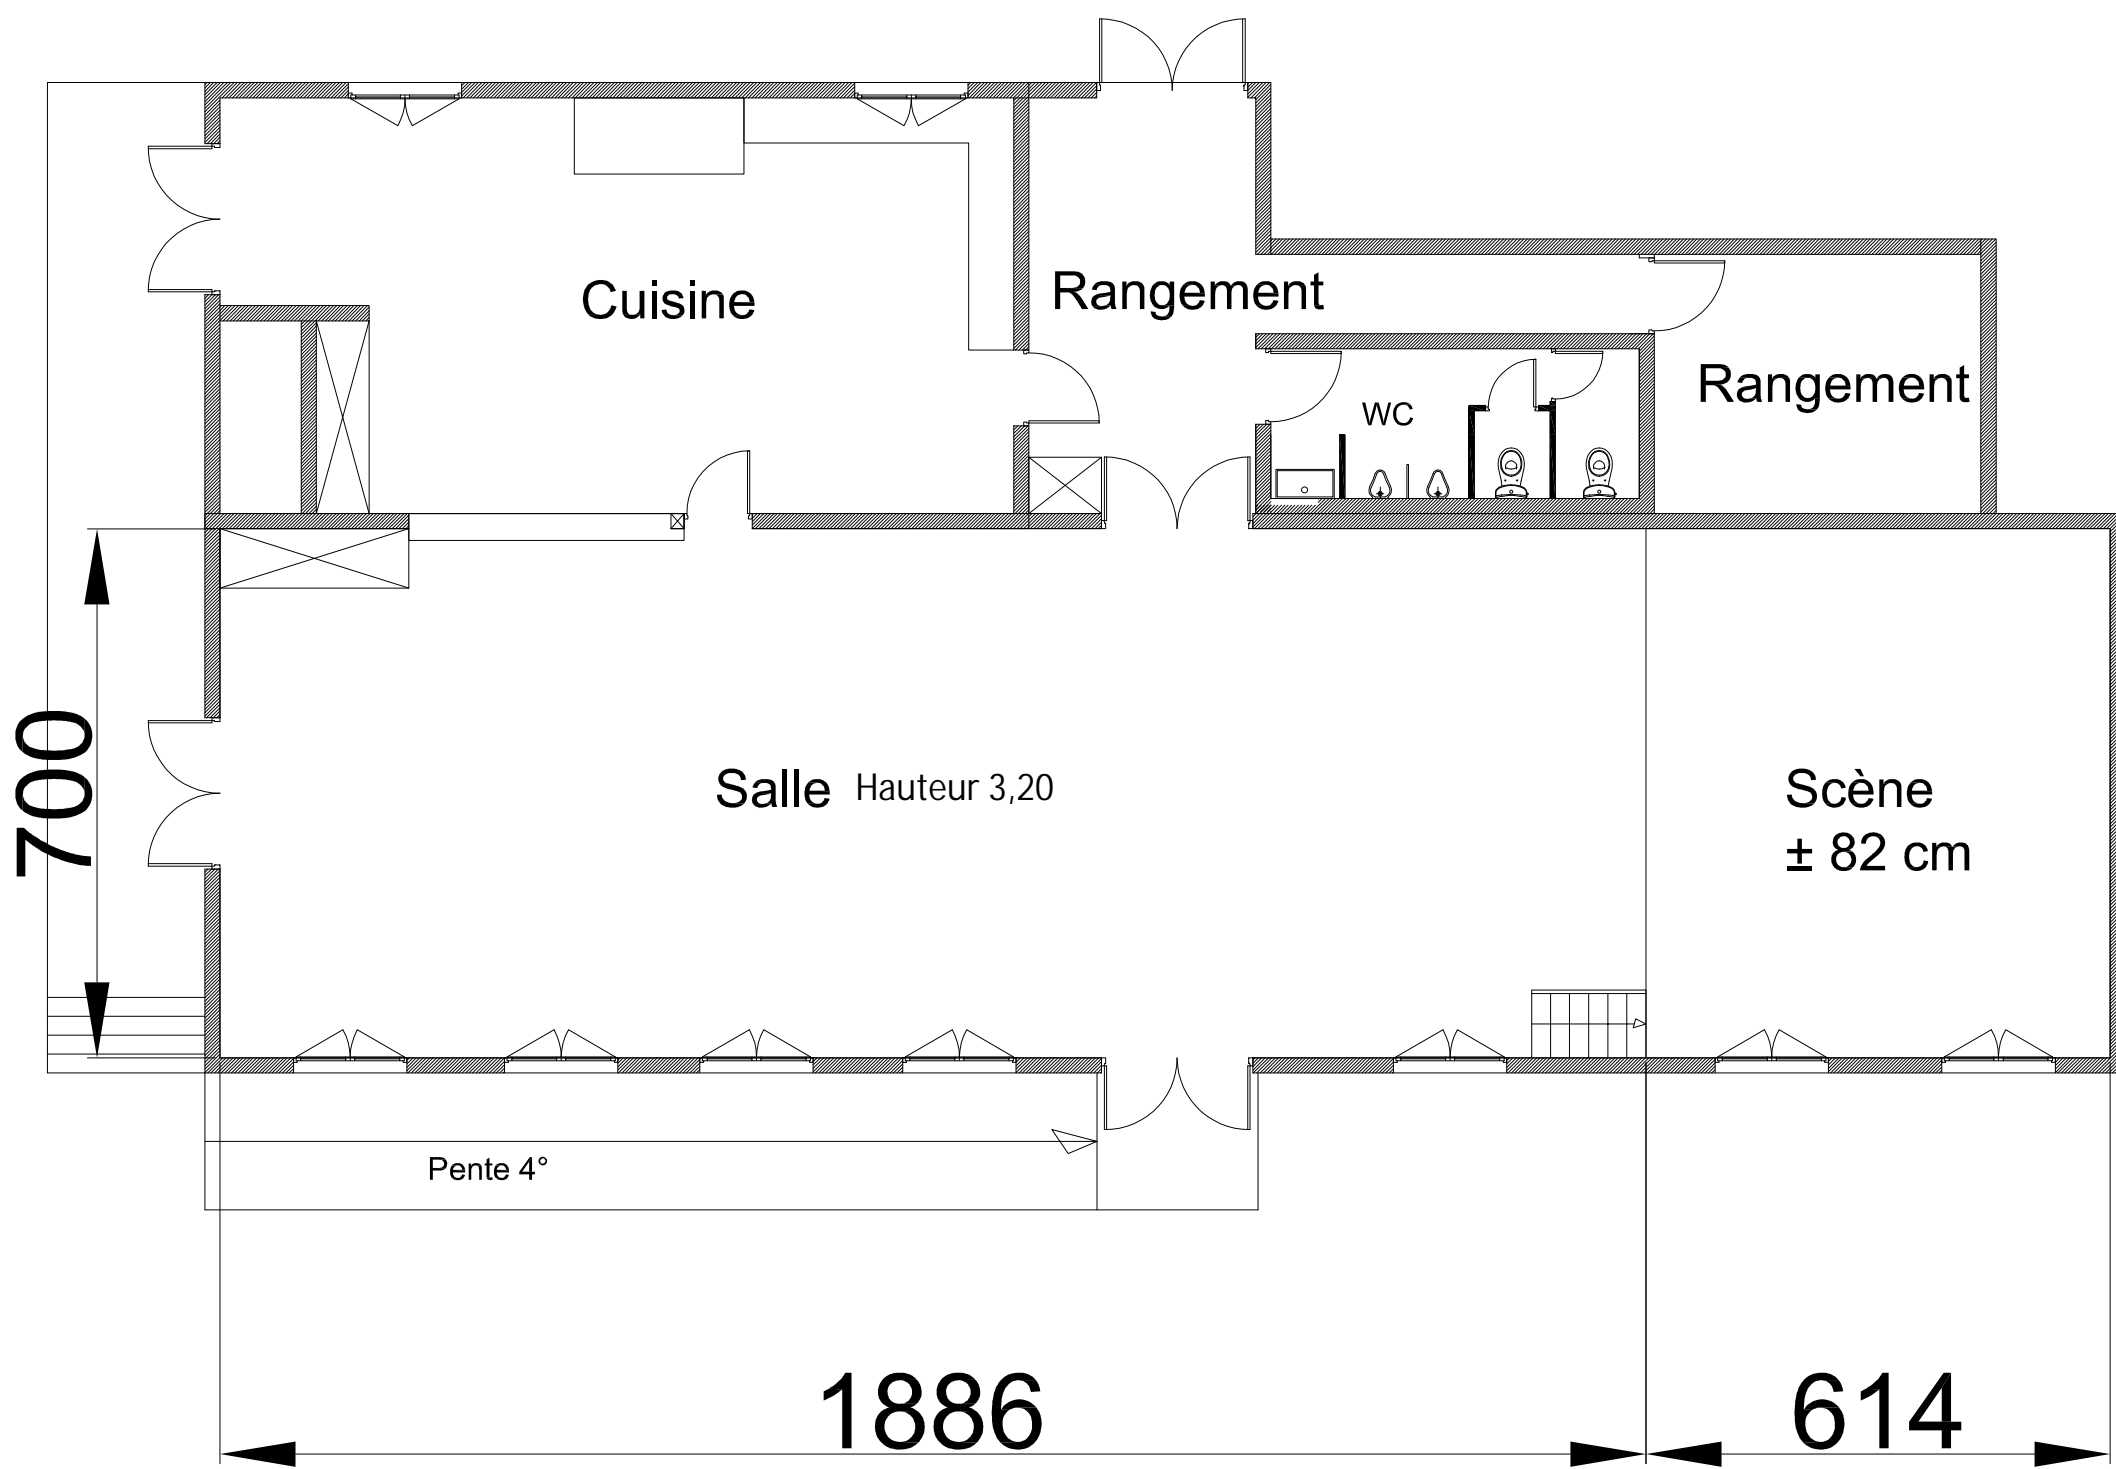

Projet : Amélioration Phonique	Salle des fêtes	Phase :	Indice : A
<b>Mairie de Courtonne la Meurdrac</b>	Pièces : plans	le : .....	Ech : 1/100
Adresse : Le bourg - 14100 Courtonne la Meurdrac	Adresse du Chantier : Le bourg - 14100 Courtonne la Meurdrac		